




ФАСАД 1-5

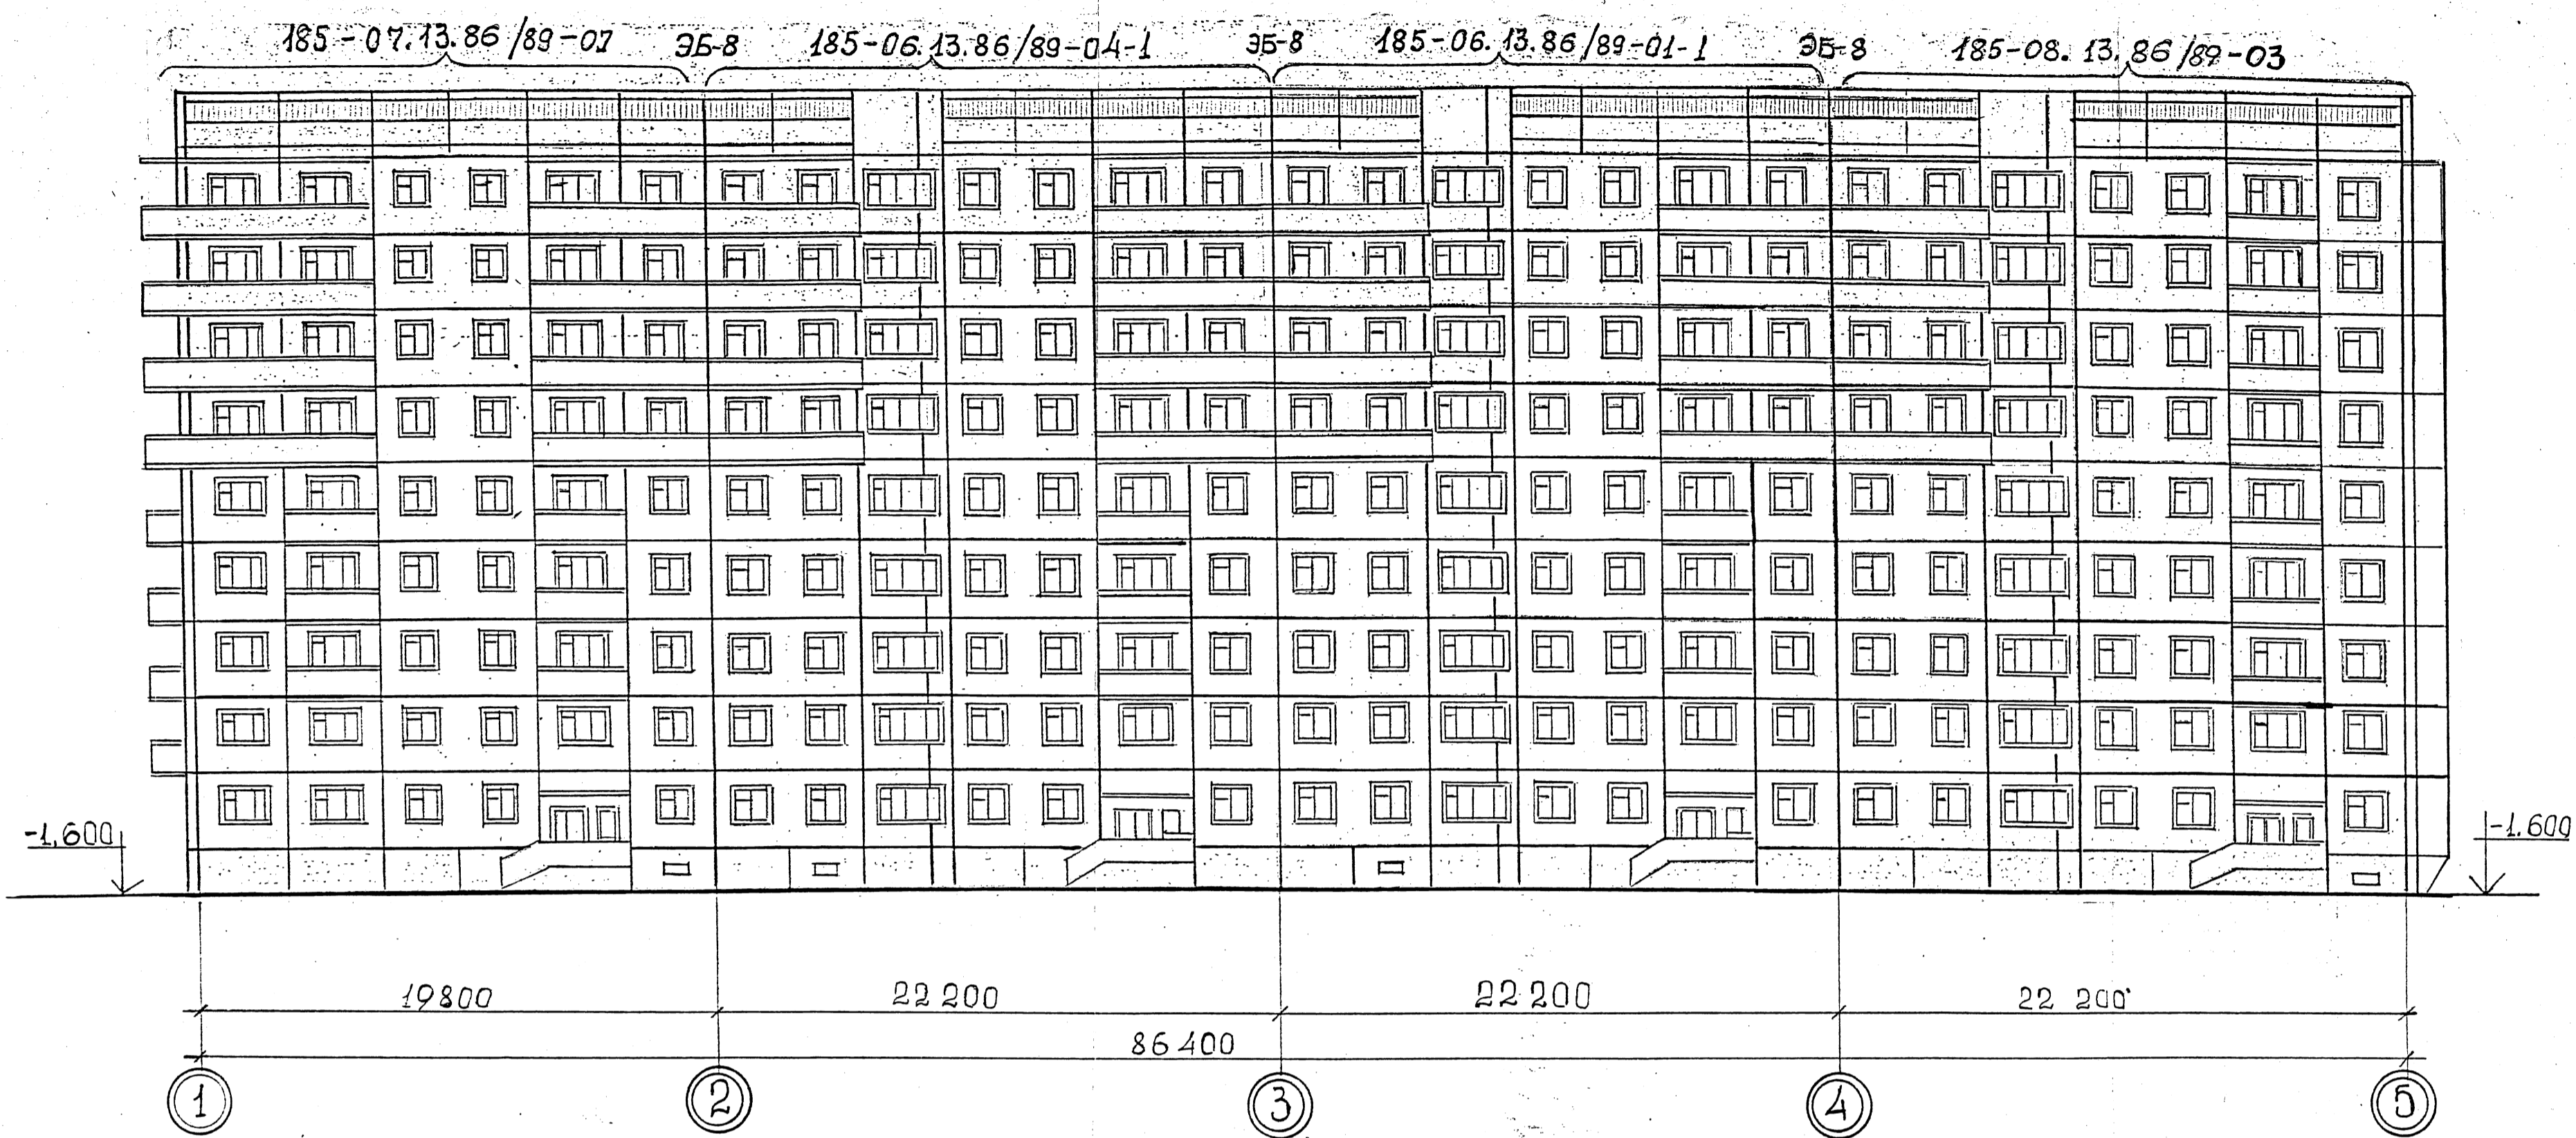


ФАСАД В-А

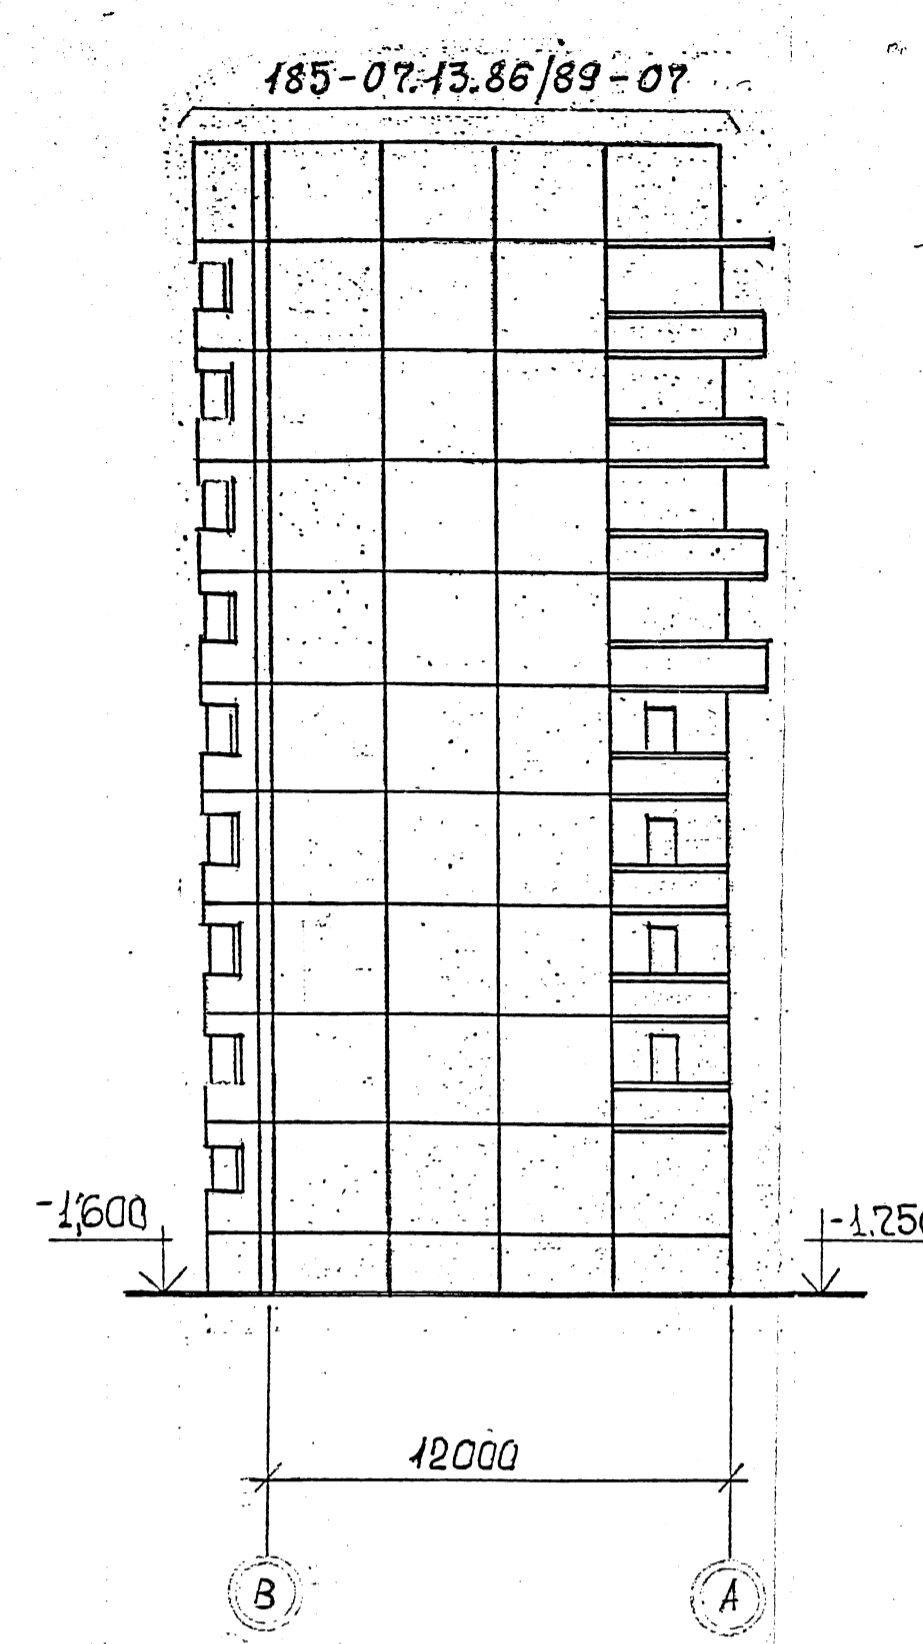

ФАСАД А-В

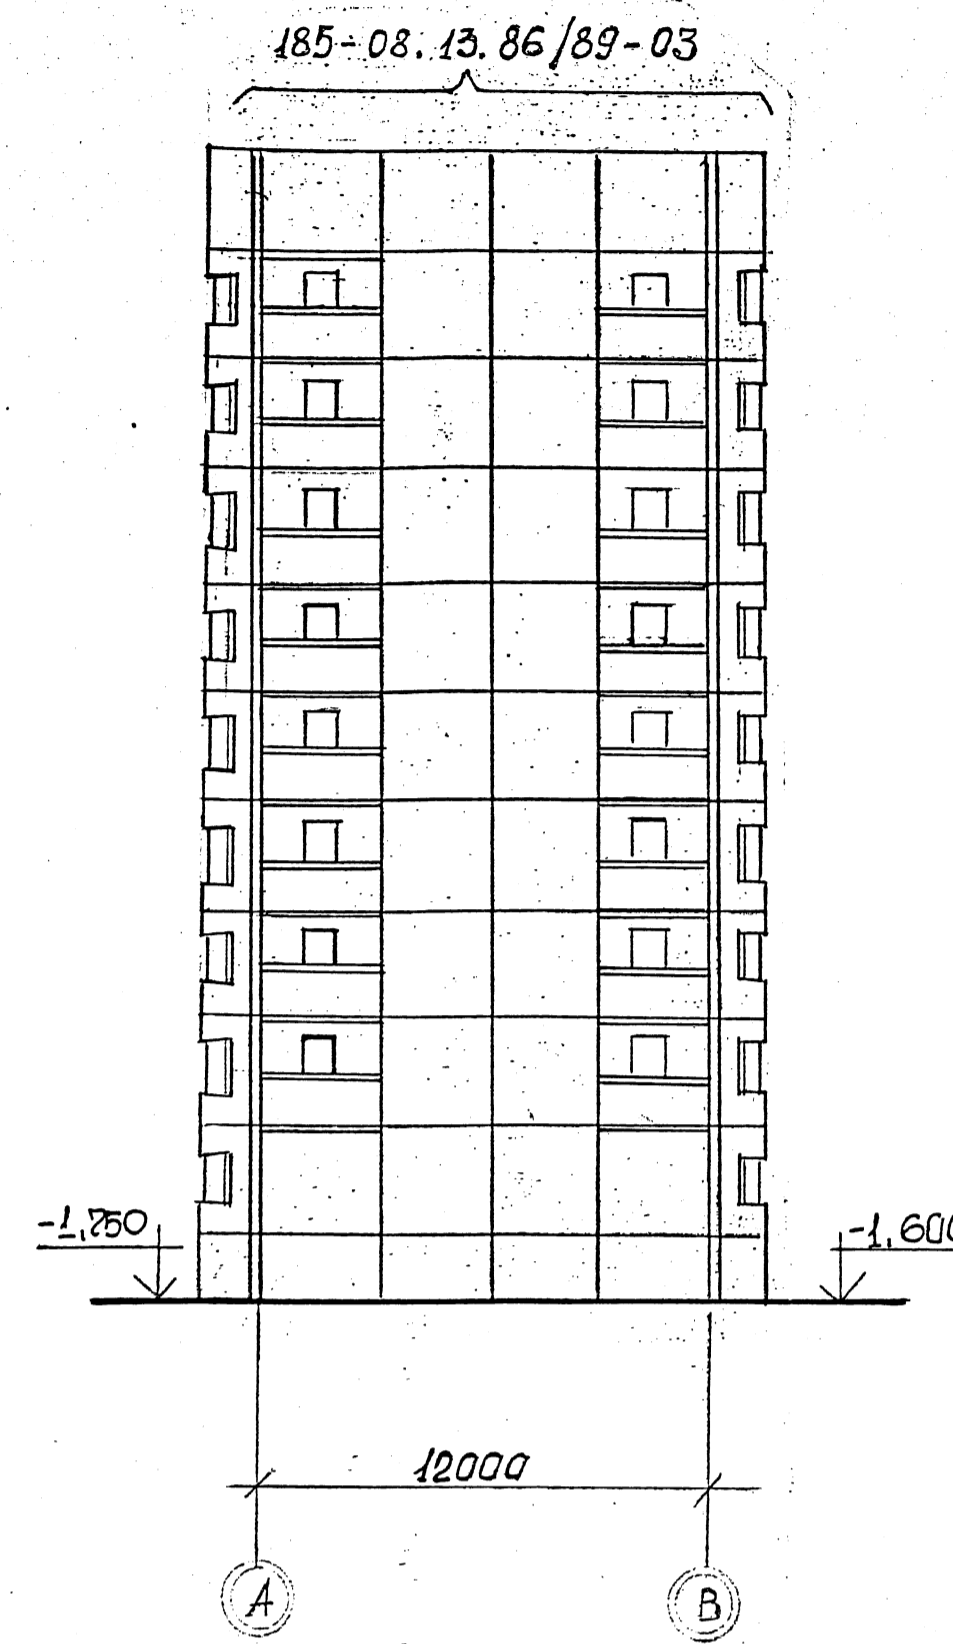

ФАСАД 5-1

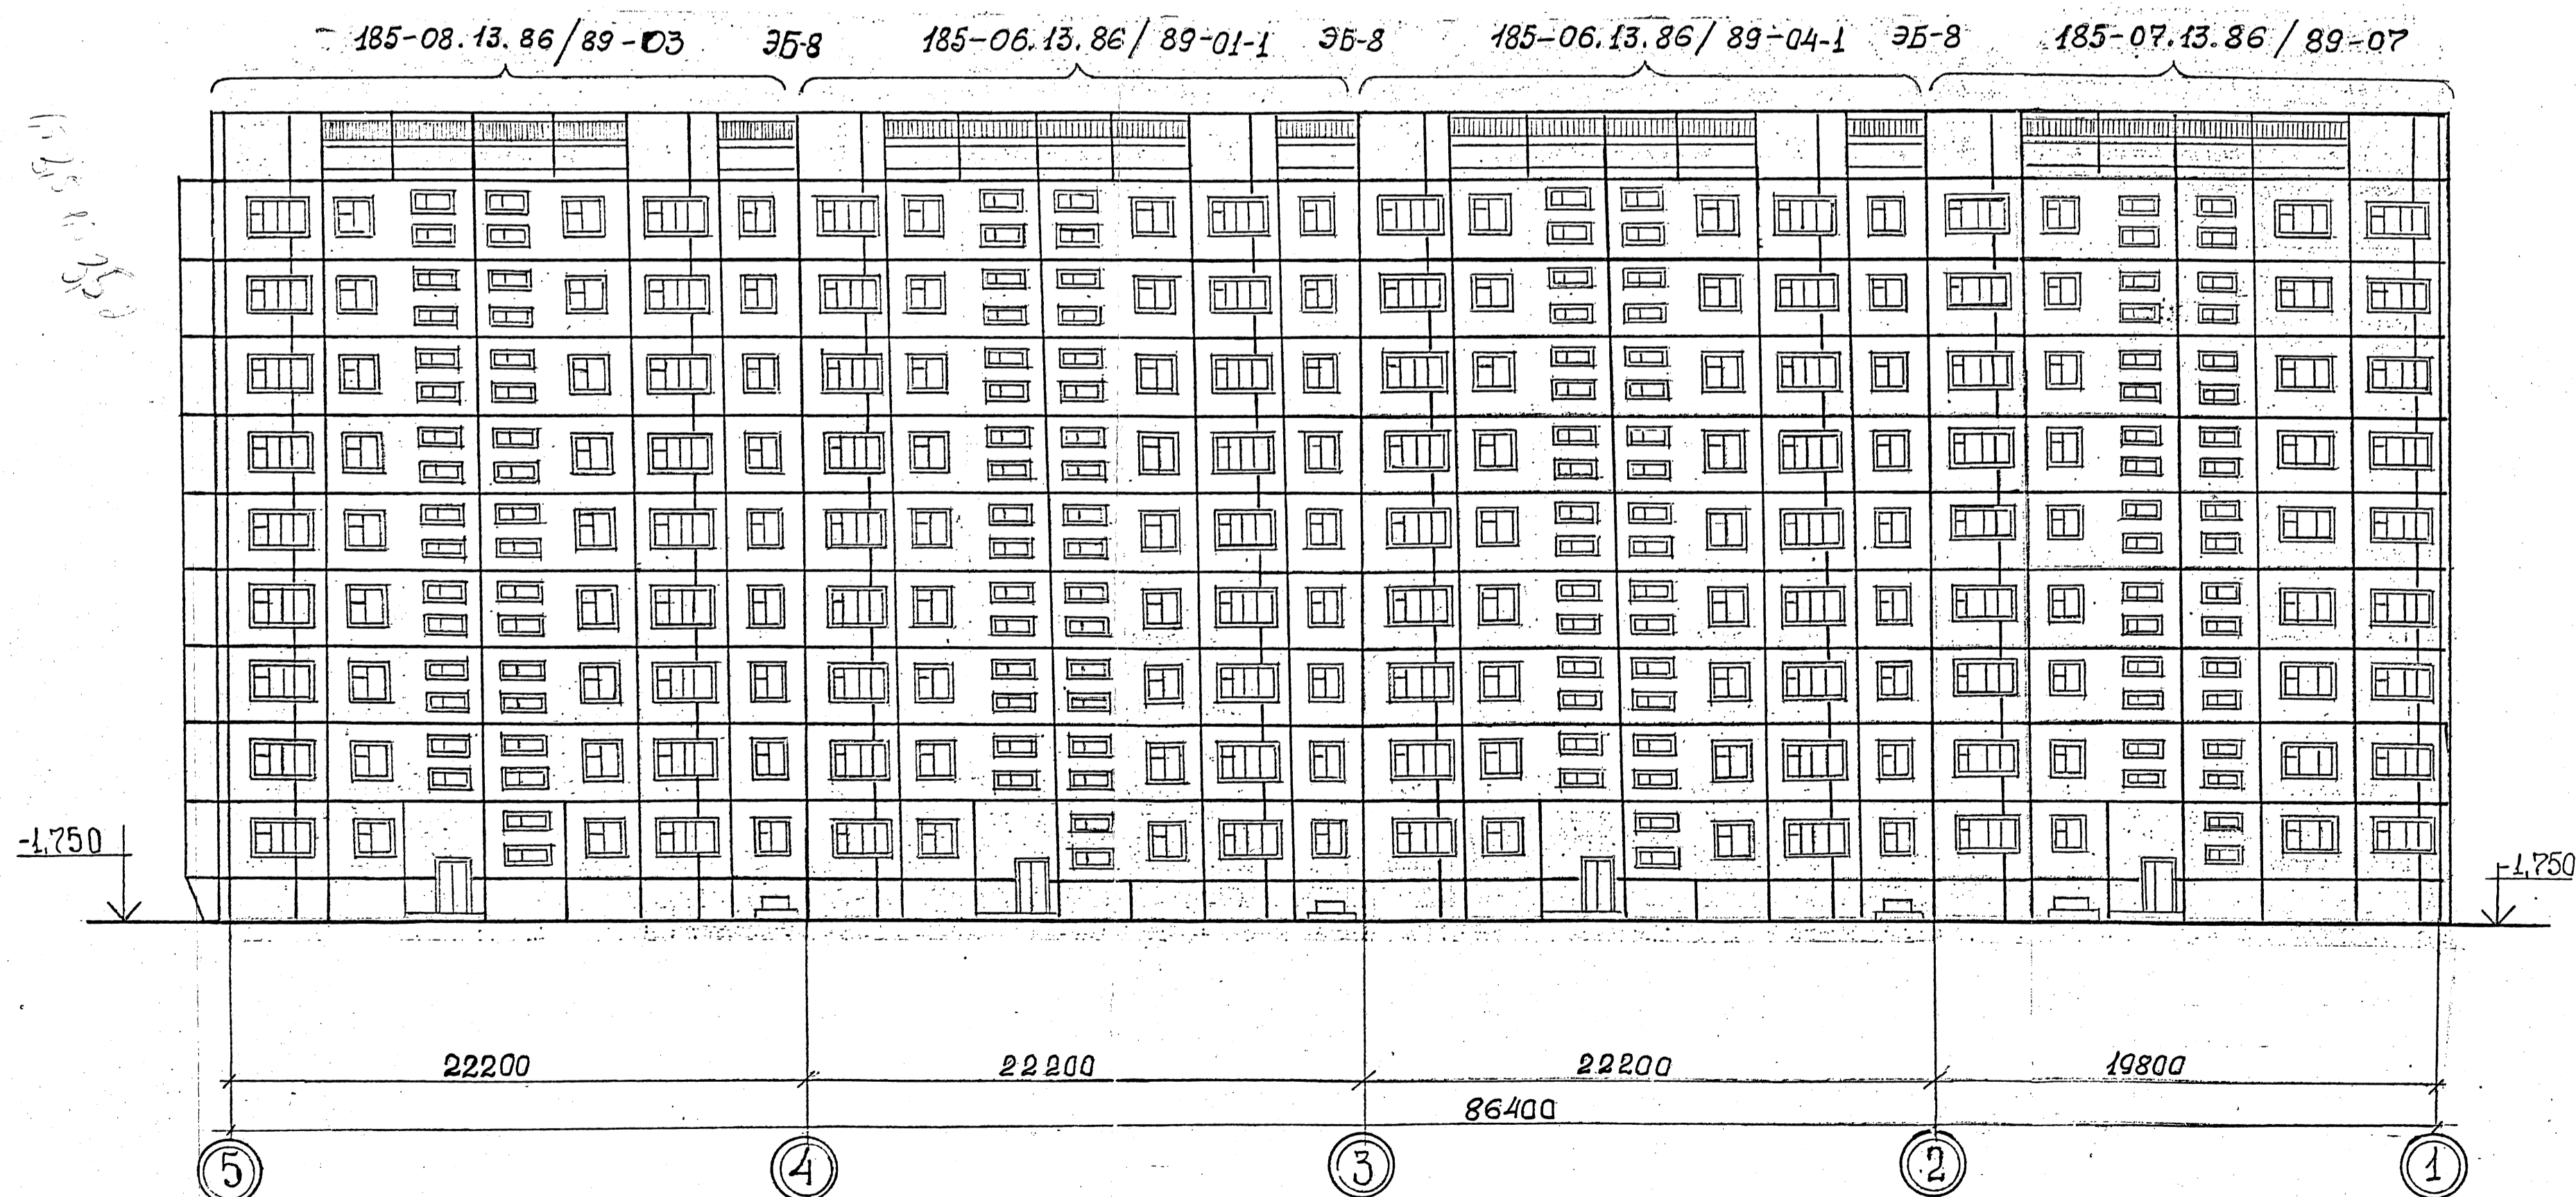

ВЕДОМОСТЬ ОТДЕЛКИ ФАСАДОВ

ФАСАД	ЭЛЕМЕНТЫ	ОТДЕЛКА	КОЛЕР
1-5; 5-1 В-А; А-В	Цокольные панели	Окраска КО-174	
---	Стеновые панели 1, 2, 3 этажей	Керамическая плитка ГОСТ 13996-84	
---	Стеновые панели 3, 4, 6-9 этажей	"	
---	Панели чердака	"	
1-5; 5-1	Панели эркеров	"	
1-5; 5-1 В-А; А-В	Огражд. балконов	Окраска КО-174	
Окна и балкон- ные две- ри	Наружные откосы проемов	"	
	Оконная коробка	Окраска масляная за 2 раза	
	Оконные перепл. ри	"	
1-5; 5-1	Наружные двери	Лак покрытие лаком ГФ-166 ГОСТ 5470	
1-5	Козырек над вход	Окраска КО-174	
	Разделит. экран	"	
35	Экраны лоджий	"	
35	Огражден. лоджий	"	

Номера колеров приняты по "Альбому колеров"
В. Крауклис. Стройиздат 1985г.

		216-20109 П1.1-1 АС-3	
		г. Севрдавинск, Микрорайон "И", ШГСК.	
ГИП	МЕЛЬБЕВ	09.91	ЖИЛОЙ ДОМ №33
ГЛ. СПЕЦ.	ИУРМУХАМЕТОВ	09.91	
ВЕД. ИИИ	ЖИВОВА	09.91	Компновочные схемы ФАСАДОВ. ВЕДОМОСТЬ ОТДЕЛ- КИ ФАСАДОВ.
ПРОЕКТОР	ДЕМЕНТЬЕВА	09.91	
		РОССТРОЙ РСФСР	
		ЛЕНИНГРАД	